



MASJID JAMI' AL KHAIRIYAH

Jl. Raya Pahlawan Kalibata / SDN Rawajati 07, Gang Langgar, Rawajati RT. 001 / 03
No. 18 B, Kec. Pancoran Jakarta Selatan 12750 HP. 0857 8074 5165 - 0813 1528 5957

Nomor : Pub.01.03/01/04/MAKH/2024 Jakarta, 18 April 2024
Sifat : Segera & Terbatas
Lampiran : 1 berkas
perihal : Amicus Curiae dari Elemen Bangsa Berbasis Mesjid

Kepada

1. Yang Mulia Hakim Ketua MK
2. Yang Mulia Para Hakim Anggota MK

di

Tempat

Assalamu Alaykum Warahmatullahi Wabarakatuh

Alhamdulillah Wa Sholawatullah Alannabi, Allohmma Sholli Alaa Syaidinaa Muhammad Wa Alaa aalihi wa Ashabihi Ajmaiin.

Dengan hormat

Izinkan kami mengutip Hadist Hasan, yaitu Hadist Riwayat Abu Buraidah, bahwa:

Hakim itu ada tiga kategori: dua di neraka dan satu di syurga (1) seorang hakim yang mengetahui kebenaran lalu memberi keputusan dengannya, maka ia di syurga, (2) seorang hakim yang mengadili manusia, dengan kebodohnya (3) seorang hakim yang mengadili manusia dengan kebodohnya, maka ia pun di neraka.

Dengan demikian sosok hakim sepanjang karirnya, harus berpedoman dengan kejujuran, kebenaran materiil, baik dari segi norma etika, moral, kepatutan, norma agama dan norma hukum secara komprehensif, akumulatif dan holistik.

Dus, mengutip pernyataan Ketua Mahkamah Agung Negara Kerajaan Maroko, Mostafa Faress di Mega Mendung, 12 Juli 2019 silam di hadapan Para Hakim Indonesia, terdapat Dua Golongan Hakim, yaitu Hakim Syurga dan Hakim Neraka. Hakim yang memegang erat erat sifat kejujuran, keadilan, kebenaran, profesionalisme, memelihara perilaku akhlak mulia, itulah Hakim Syurga. sedangkan sebaliknya, yang tidak memegang prinsip prinsip tadi, (ditambah lagi dengan termakan oleh bujuk rayu, imbalance, ancaman, intimidasi manusia), inilah golongan Hakim Neraka.

Life is the choice, to be true and not to be truee.

Sebagai umat bergama, wahai Para Hakim Yang Mulia, mohon putusan perkara PHPU 2024 didasarkan bisikan hati nurani, fitrah manusia yang selalu bertauhid kepada Tuhan Yang Maha Adil Dan Maha Bijaksana. pedoman hati nurani, tidak lain bertumpu pada keimanan seseorang terhadap agama yang diyakini kebenarannya.

Demikian disampaikan dengan segala hormat kami. Selamatkan bangsa dan negeri kami, dari perilaku penguasa yang tidak mepedulikan akhlak, moral, etika, norma agama, norma hukum serta jauhkan kami dari pemimpin yang tidak mengutamakan keluhuran nurani, kejujuran, keadilan, kebenaran dan abai atas ketentuan konstitusi dan ketentuan peraturan perundang undangan yang berlaku.

Wassalamu Alaykum Warahmatullohoi Wabarakatuh

Atas Nama DKM Masjid Jami Al Khairiyah

SEKRETARIS UMUM


IRWAN S. MUNTaha, S.H.

SIE REMAJA MASJID


ZAINAL DIEN M.Z.



**BADAN WAKAF INDONESIA
PERWAKILAN PROVINSI DKI JAKARTA**

SURAT TANDA BUKTI PENDAFTARAN NAZHIR

No. Pendaftaran : 31.74.08.1003.0039

Nazhir : H. Mujahid bin H.M. Nuh : Ketua
Irwan Setiawan : Sekretaris
H. Mohamad Chair : Bendahara
H. Ahyo Hendarman : Anggota
Catur Asmoro Ahmadun : Anggota

Alamat : Masjid Jami' Al Khairiyah Jalan Raya Pahlawan
Kalibata Gang Langgar Kelurahan Rawajati RT
001/03 Nomor 18 B Kecamatan Pancoran Kota
Administrasi Jakarta Selatan 12750

Ditetapkan di Jakarta

Pada tanggal : 16 September 2015

Berlaku s.d. : 15 September 2020

Ketua



Drs. H. Sukarno, MM


PROVINSI DKI JAKARTA
JAKARTA SELATAN

Nama : IRWAN SETIAWAN, SH
Tempat/Tgl Lahir : JAKARTA, 24-03-1966
Jenis Kelamin : LAKELAKI Gol. Darah : A
Alamat : CC. LANGGAR NO. 18
RT/RW : 001/003
Kali/Desa : RAWAJATI
Kecamatan : PANGORAN
Agama : ISLAM
Status Perkawinan : KAWIN
Pekerjaan : WIRASWASTA
Kewarganegaraan : WNI
Berlaku Hingga : SELUMUR HIDUP



JAKARTA SELATAN
02-02-2019

CHRS

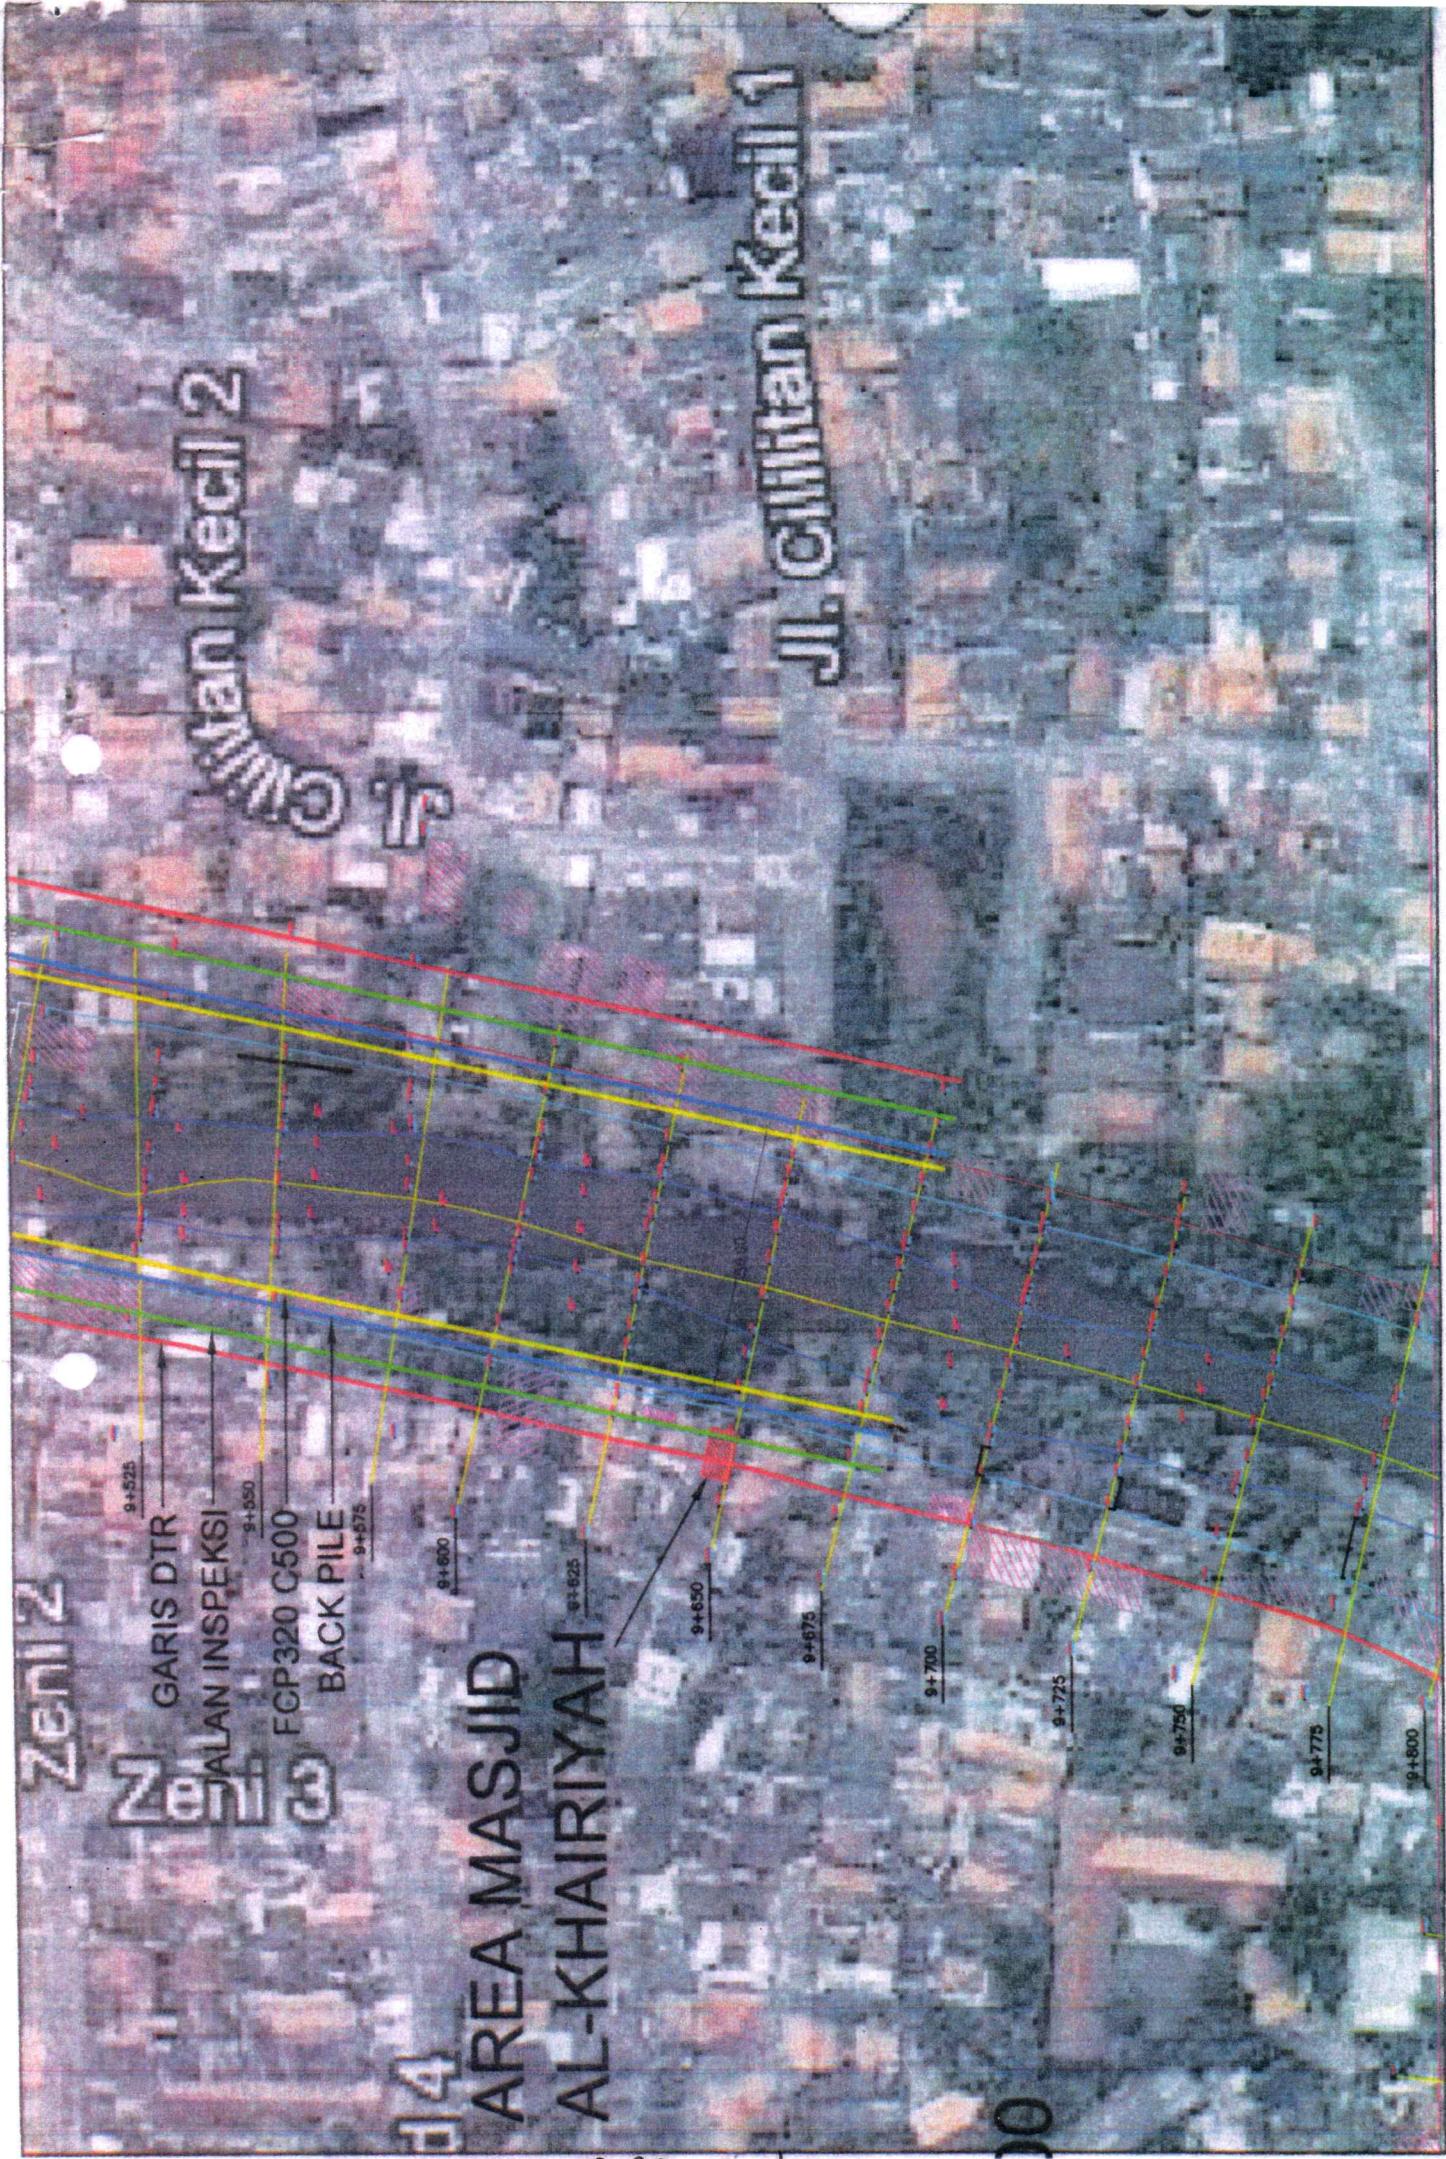

Jl. Cililitan Kecil 2


Jl. Cililitan Kecil 1

ZENIZ

9+525
GARIS DTR
ALAN INSPEKSI
9+650
FCP320 C500
BACK PILE
9+675

AREA MASJID
AL-KHAIRIYAH

trase jalan

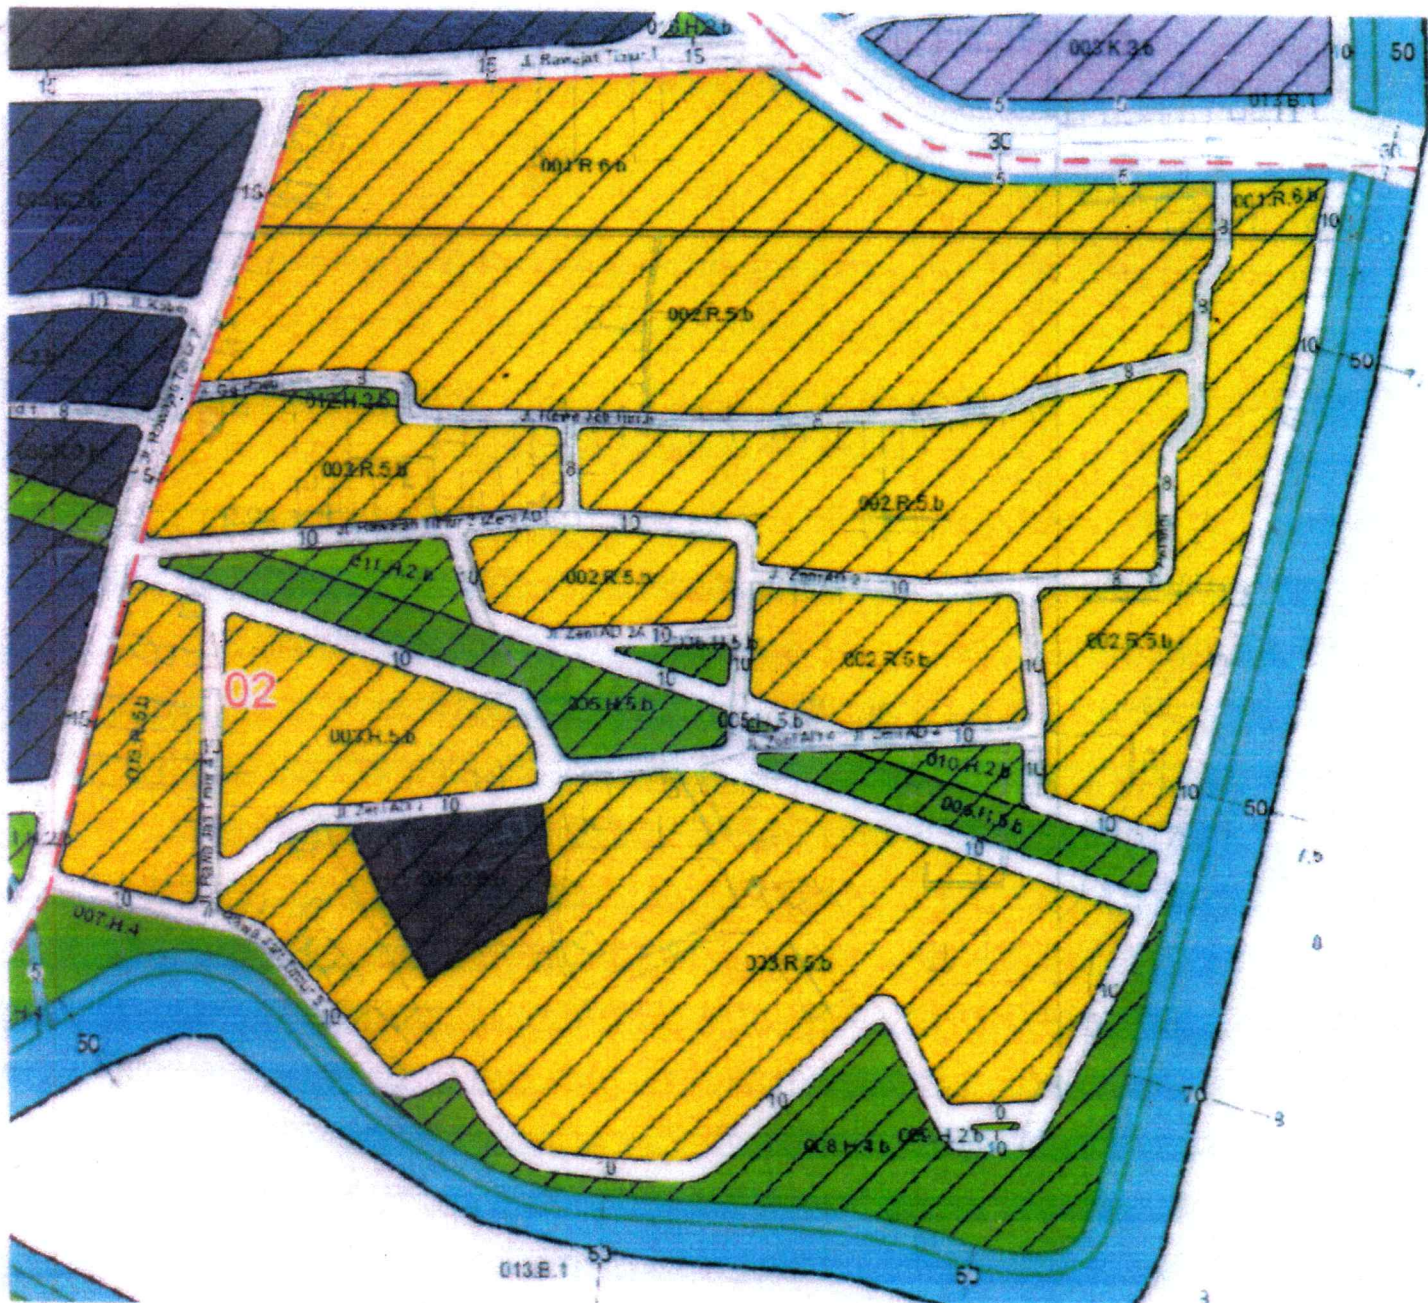


KELURAHAN	BLOK	SUB BLOK	ZONA	SUB ZONA	ID SUBBLOK	KDB	KLB	KB	KDH	KTB	TIPE	PSL
RAWAJATI	02	001	ZONA PERUMAHAN KDB SEDANG-TINGGI	R.5	02.001.R.5.b	50	2.40	4	20	0	K	KP
RAWAJATI	02	002	ZONA PERUMAHAN KDB SEDANG-TINGGI	R.5	02.002.R.5.b	50	1.20	2	20	0	K	KP
RAWAJATI	02	003	ZONA PERUMAHAN KDB SEDANG-TINGGI	R.5	02.003.R.5.b	50	1.20	2	20	0	K	KP
RAWAJATI	02	004	ZONA PELAYANAN LAMAJI DAN SOSIAL	S.6	02.004.S.6.b	40	1.50	4	35	50	T	KP
RAWAJATI	02	005	ZONA JALUR HIJAU	H.5	02.005.H.5.b	0	0	0	0	0	-	KP
RAWAJATI	02	006	ZONA JALUR HIJAU	H.4	02.006.H.4	0	0	0	0	0	-	KP
RAWAJATI	02	007	ZONA JALUR HIJAU	H.4	02.007.H.4	0	0	0	0	0	-	KP
RAWAJATI	02	008	ZONA JALUR HIJAU	H.4	02.008.H.4.b	0	0	0	0	0	-	KP
RAWAJATI	02	009	ZONA TAMAN KOTALINGKUNGAN	H.2	02.009.H.2.b	0	0	0	0	0	-	KP
RAWAJATI	02	010	ZONA TAMAN KOTALINGKUNGAN	H.2	02.010.H.2.b	0	0	0	0	0	-	KP
RAWAJATI	02	011	ZONA TAMAN KOTALINGKUNGAN	H.2	02.011.H.2.b	0	0	0	0	0	-	KP
RAWAJATI	02	012	ZONA TAMAN KOTALINGKUNGAN	H.2	02.012.H.2.b	0	0	0	0	0	-	KP
RAWAJATI	02	013	ZONA TERBUKA BIRU	B.1	02.013.B.1	0	0	0	0	0	-	-

RTRW 2030
 Zona RT 01/03
 Rawajati 2015

LAMPIRAN IRK


INFORMASI RENCANA KOTA

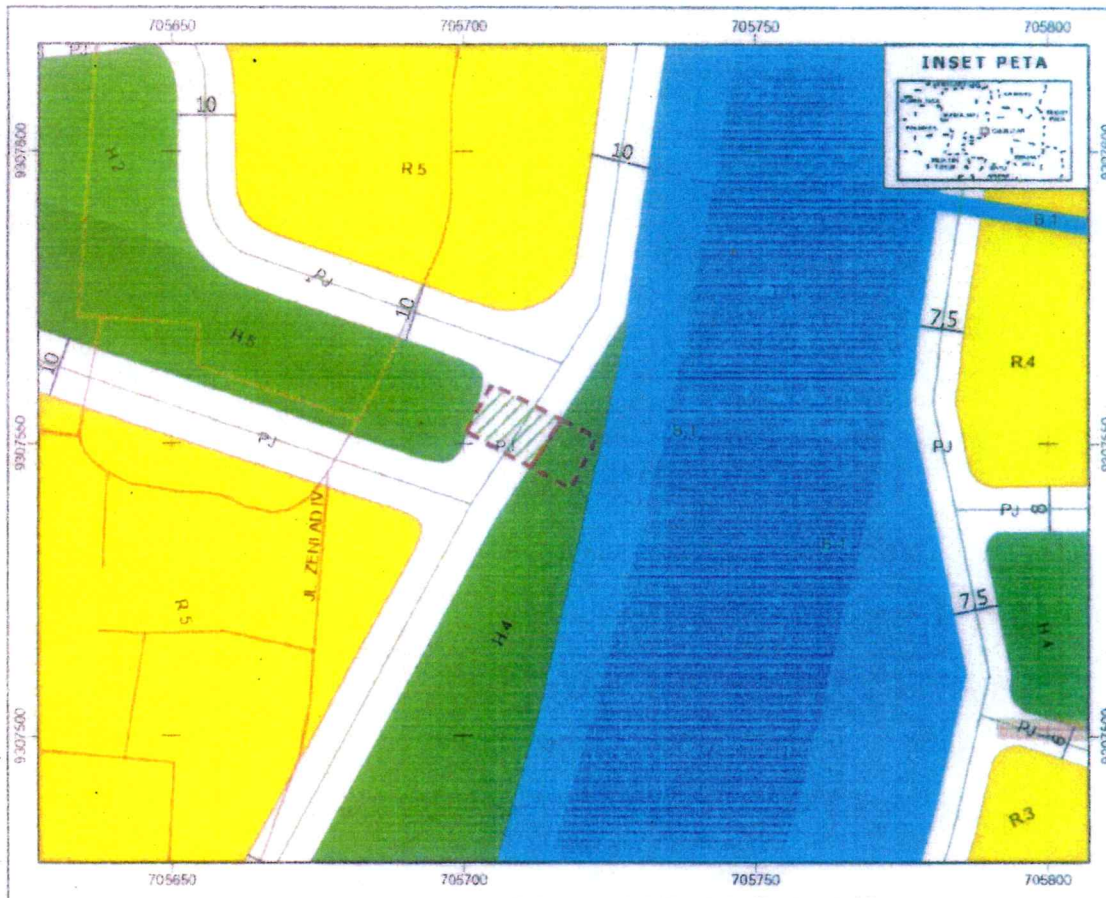

PROVINSI DAERAH KHUSUS IBUKOTA JAKARTA
DINAS PENANAMAN MODAL DAN PELAYANAN TERPADU SATU PINTU

"LEMBAR PETA INI ADALAH PRODUK MATERI UNTUK PEMBUATAN PROPOSAL PERMOHONAN, TIDAK DAPAT DIGUNAKAN SECARA TERPISAH DAN BUKAN PRODUK AKHIR PERIZINAN."

TANGGAL PEMBUATAN IRK: 13/1/2022

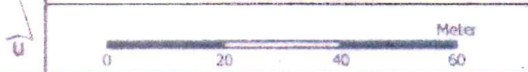

Sumber Data:

- Bidang BPN berdasarkan alas hak kepemilikan:
 - Sertipikat Tanah Wakaf dengan Nomor Sertipikat 4 Luas 201 m²
- Peta Operasional dari jakartasatu.jakarta.go.id skala 1:1000
- Peta Struktur dari jakartasatu.jakarta.go.id skala 1:1000

LEGENDA

- LEBAR JALAN RENCANA
- LEBAR SUNGAI RENCANA
- AS JALAN
- AS SUNGAI
- AS JALAN TERPILAH
- SUNGAI
- JALAN
- BENTUK RENCANA
- TUMBUK RENCANA JALAN
- R.1
- H.2
- H.4
- H.5
- R.3
- R.4
- R.5

Nama Pemohon : H. MUHAMMAD
 Lokasi Tanah : GANG LANGGAR
 Kelurahan : RAWAJATI
 Kecamatan : PANCORAN
 Kota Adm : KOTA JAKARTA SELATAN
 Luas pada Sertipikat : 201,00 m²
 Luas Digaris Bidang BPN : 194,27 m²
 Luas Rencana Rencana Jalan : 122,42 m²
 Jenis kegiatan yang diajukan : KEGAMAAAN

KODE BLOK	ID SUBBLOK	KDB	KLB	KB	KDH	KTB	TIPE	PSL	LUAS (M2)
02	00R.H.4.b	0	0	0	0	0	-	KP	72.35515

"BIDANG PERMOHONAN MERUPAKAN BIDANG BPN PADA BHUMI.ATRBPN.GO.ID YANG DITARIK RENCANA BERDASARKAN JAKARTA SATU"

